PERCORSI DI ESODO

LEGENDA

- Uscita di emergenza
- Uscita di emergenza disabili
- Percorso di esodo
- Percorso di esodo disabili
- Area di raccolta
- QE Quadro elettrico generale
- E Estintore
- Idrante
- Valvola d'intercettazione combustibile
- Presidio di pronto soccorso
- Telefono

PIANO PRIMO

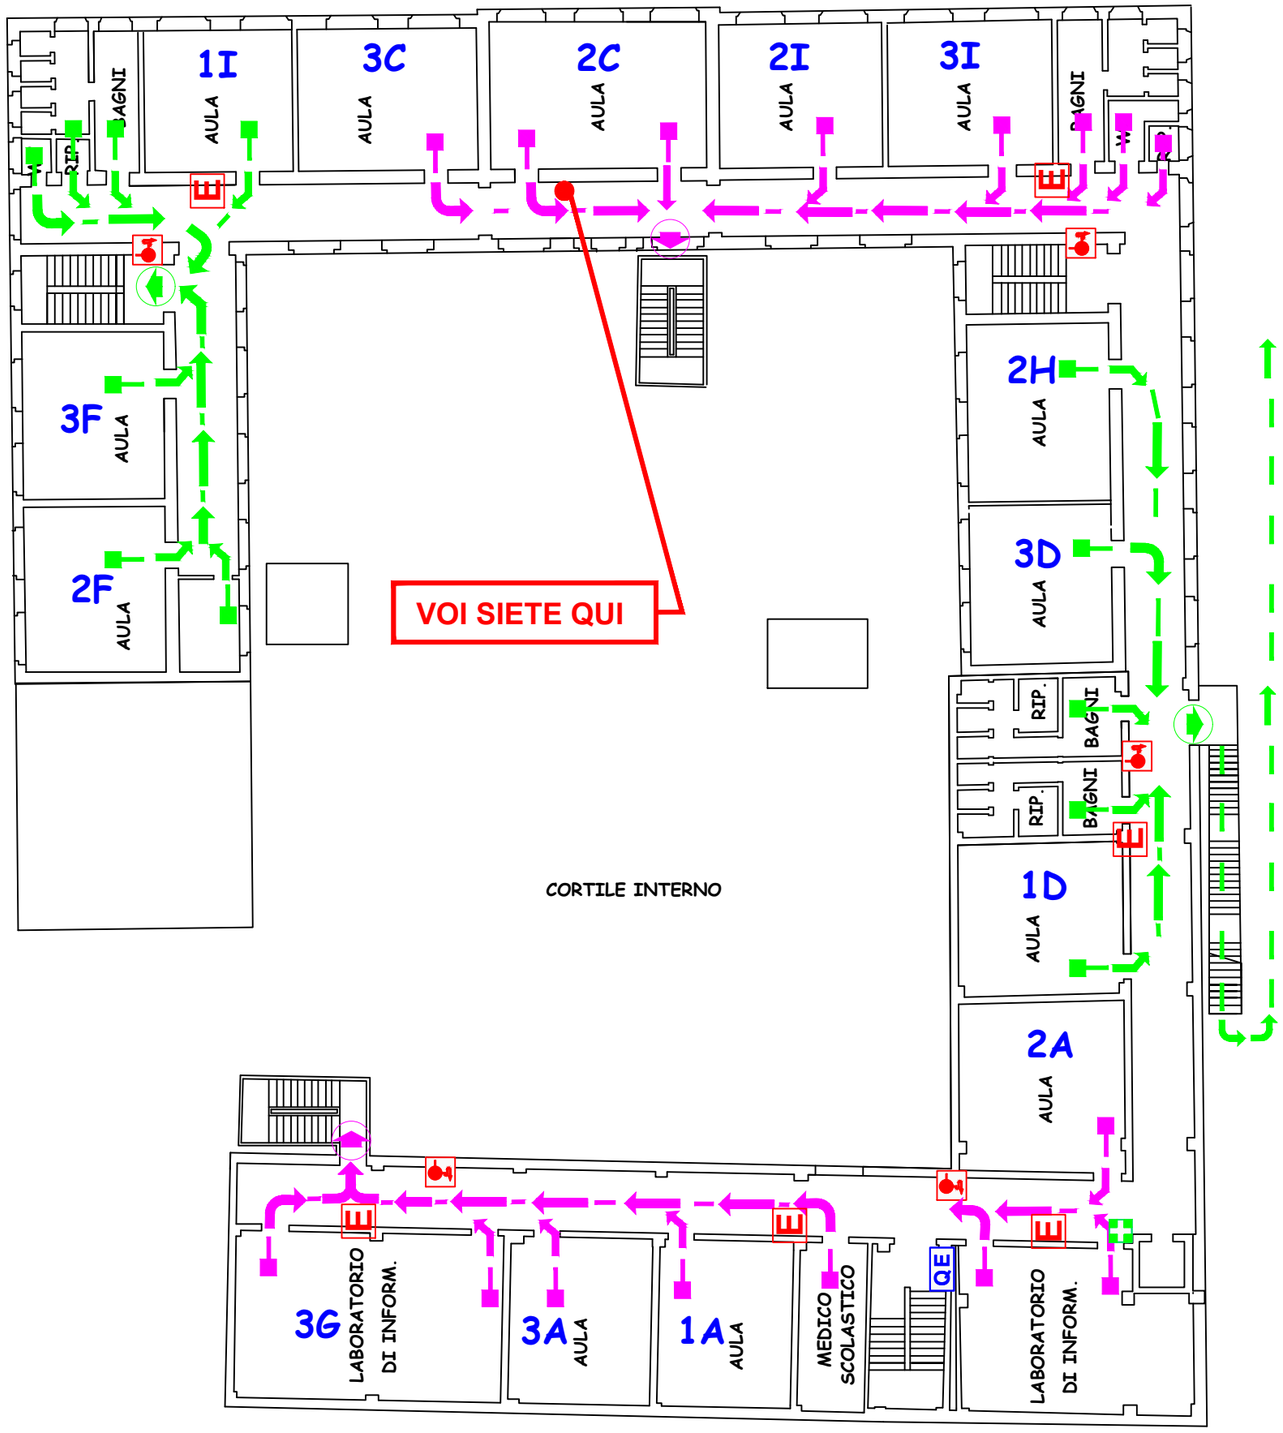

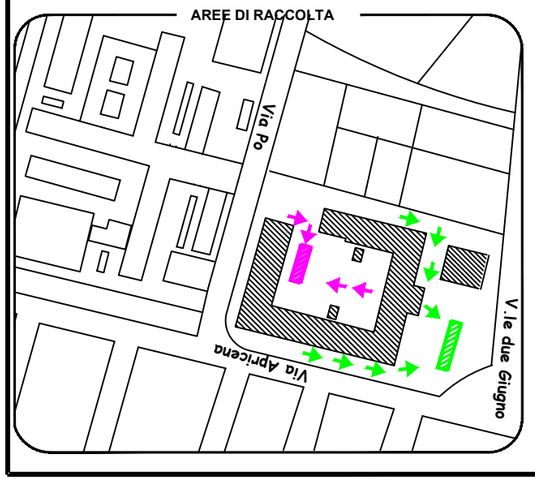

ISTITUTO COMPRENSIVO STATALE "PALMIERI - SAN GIOVANNI BOSCO"

V.le due giugno SAN SEVERO (FG)

Arch. Massimo G. NENNA

Via M. del prete, 7 - Foggia Tel. 333.72.12.132 Fax 0881.63.81.31