
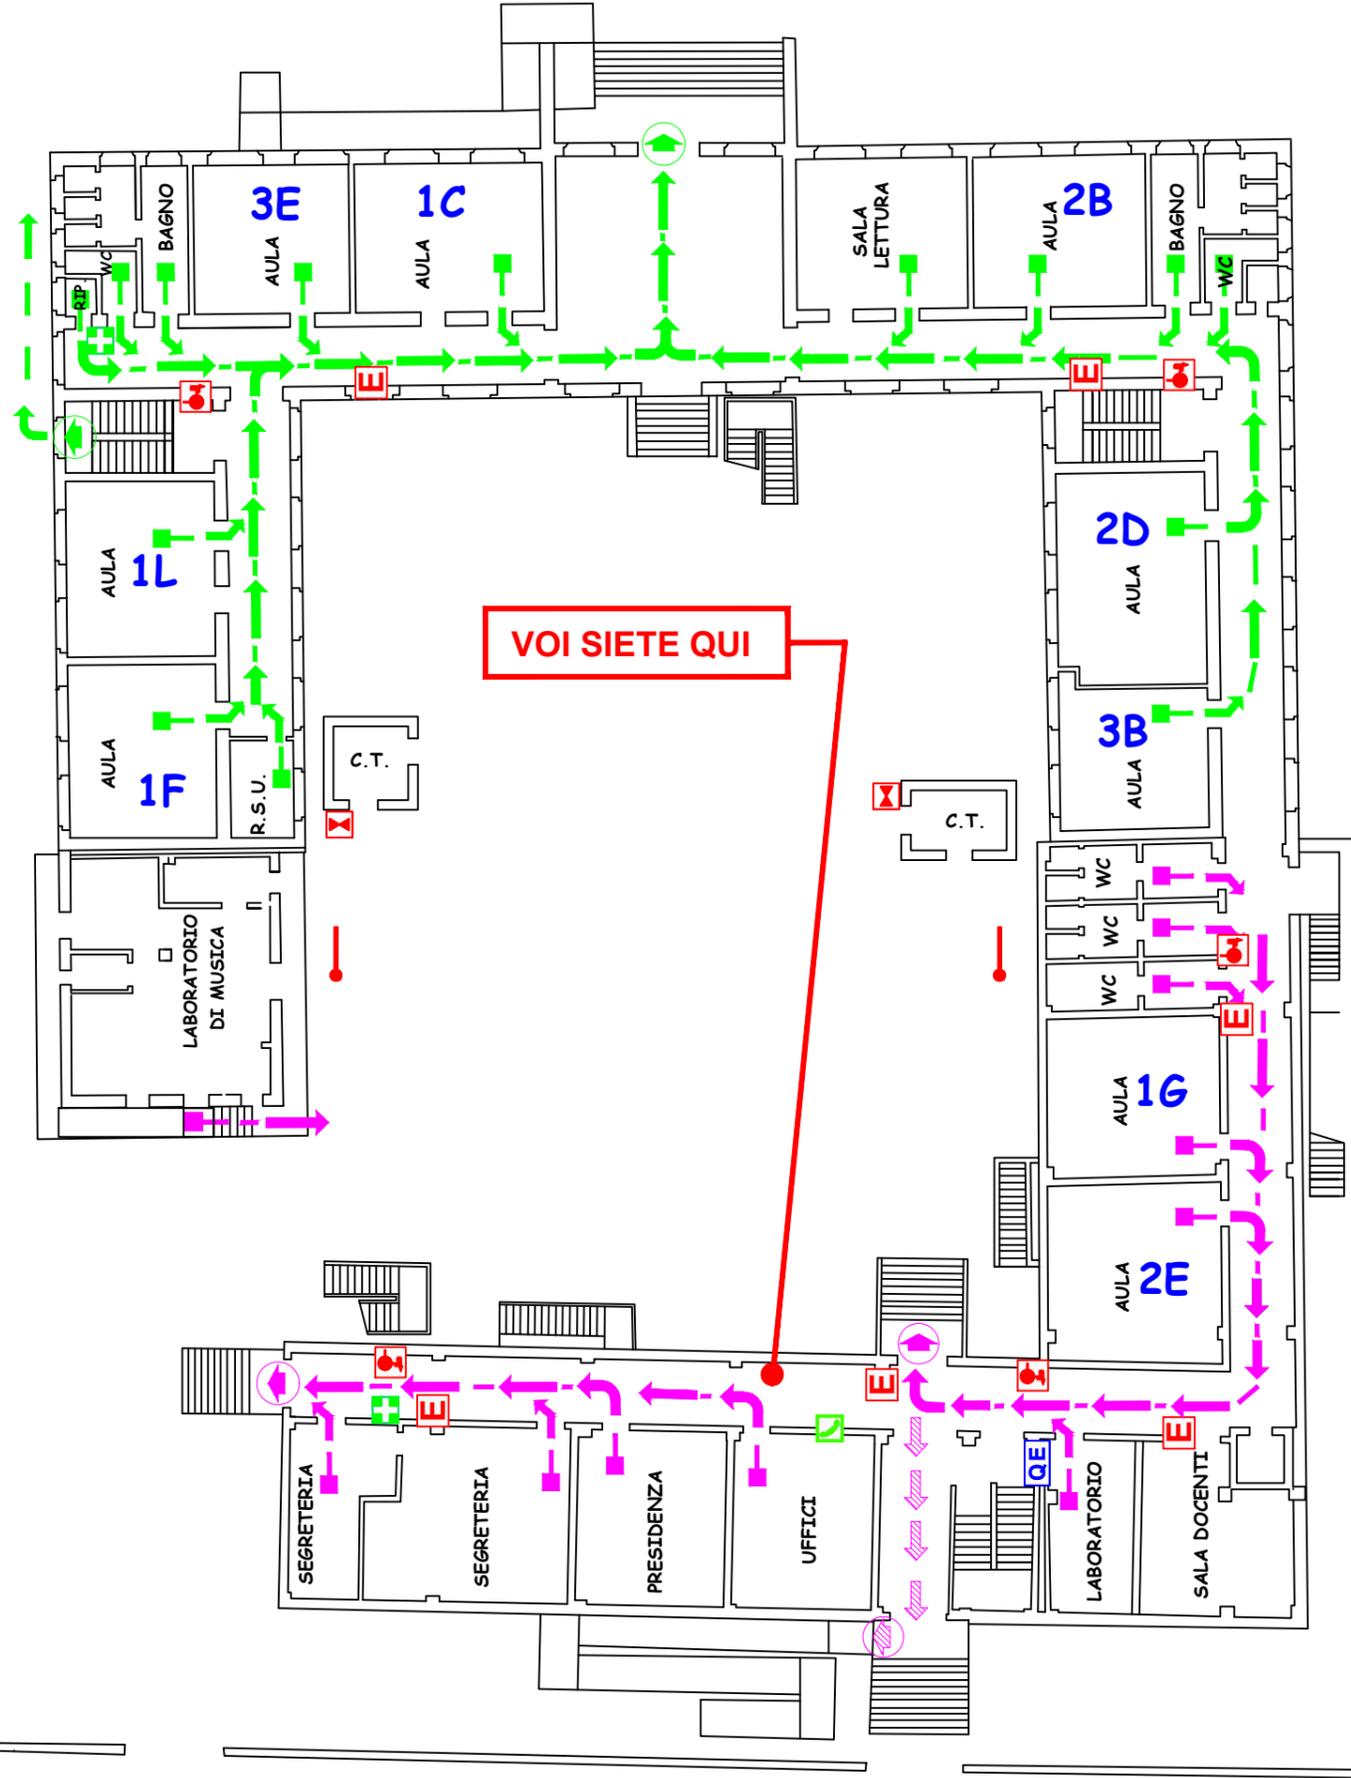


## PERCORSI DI ESODO

-  Uscita di emergenza
-  Uscita di emergenza disabili
-  Percorso di esodo
-  Percorso di esodo disabili
-  Area di raccolta
-  Quadro elettrico generale
-  Estintore
-  Idrante
-  Valvola d'intercettazione combustibile
-  Presidio di pronto soccorso
-  Telefono

LEGENDA

## PIANO RIALZATO

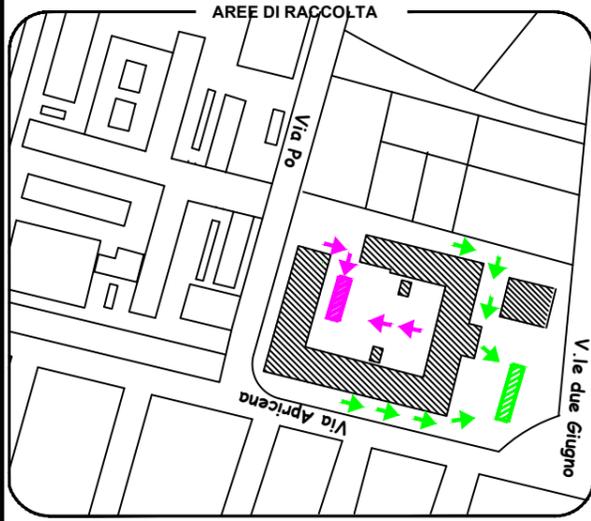

**ISTITUTO COMPRENSIVO STATALE  
"PALMIERI - SAN GIOVANNI BOSCO"**  
V.le due giugno SAN SEVERO (FG)

Arch. Massimo G. NENNA

Via M. del prete, 7 - Foggia Tel. 333.72.12.132 Fax 0881.63.81.31

